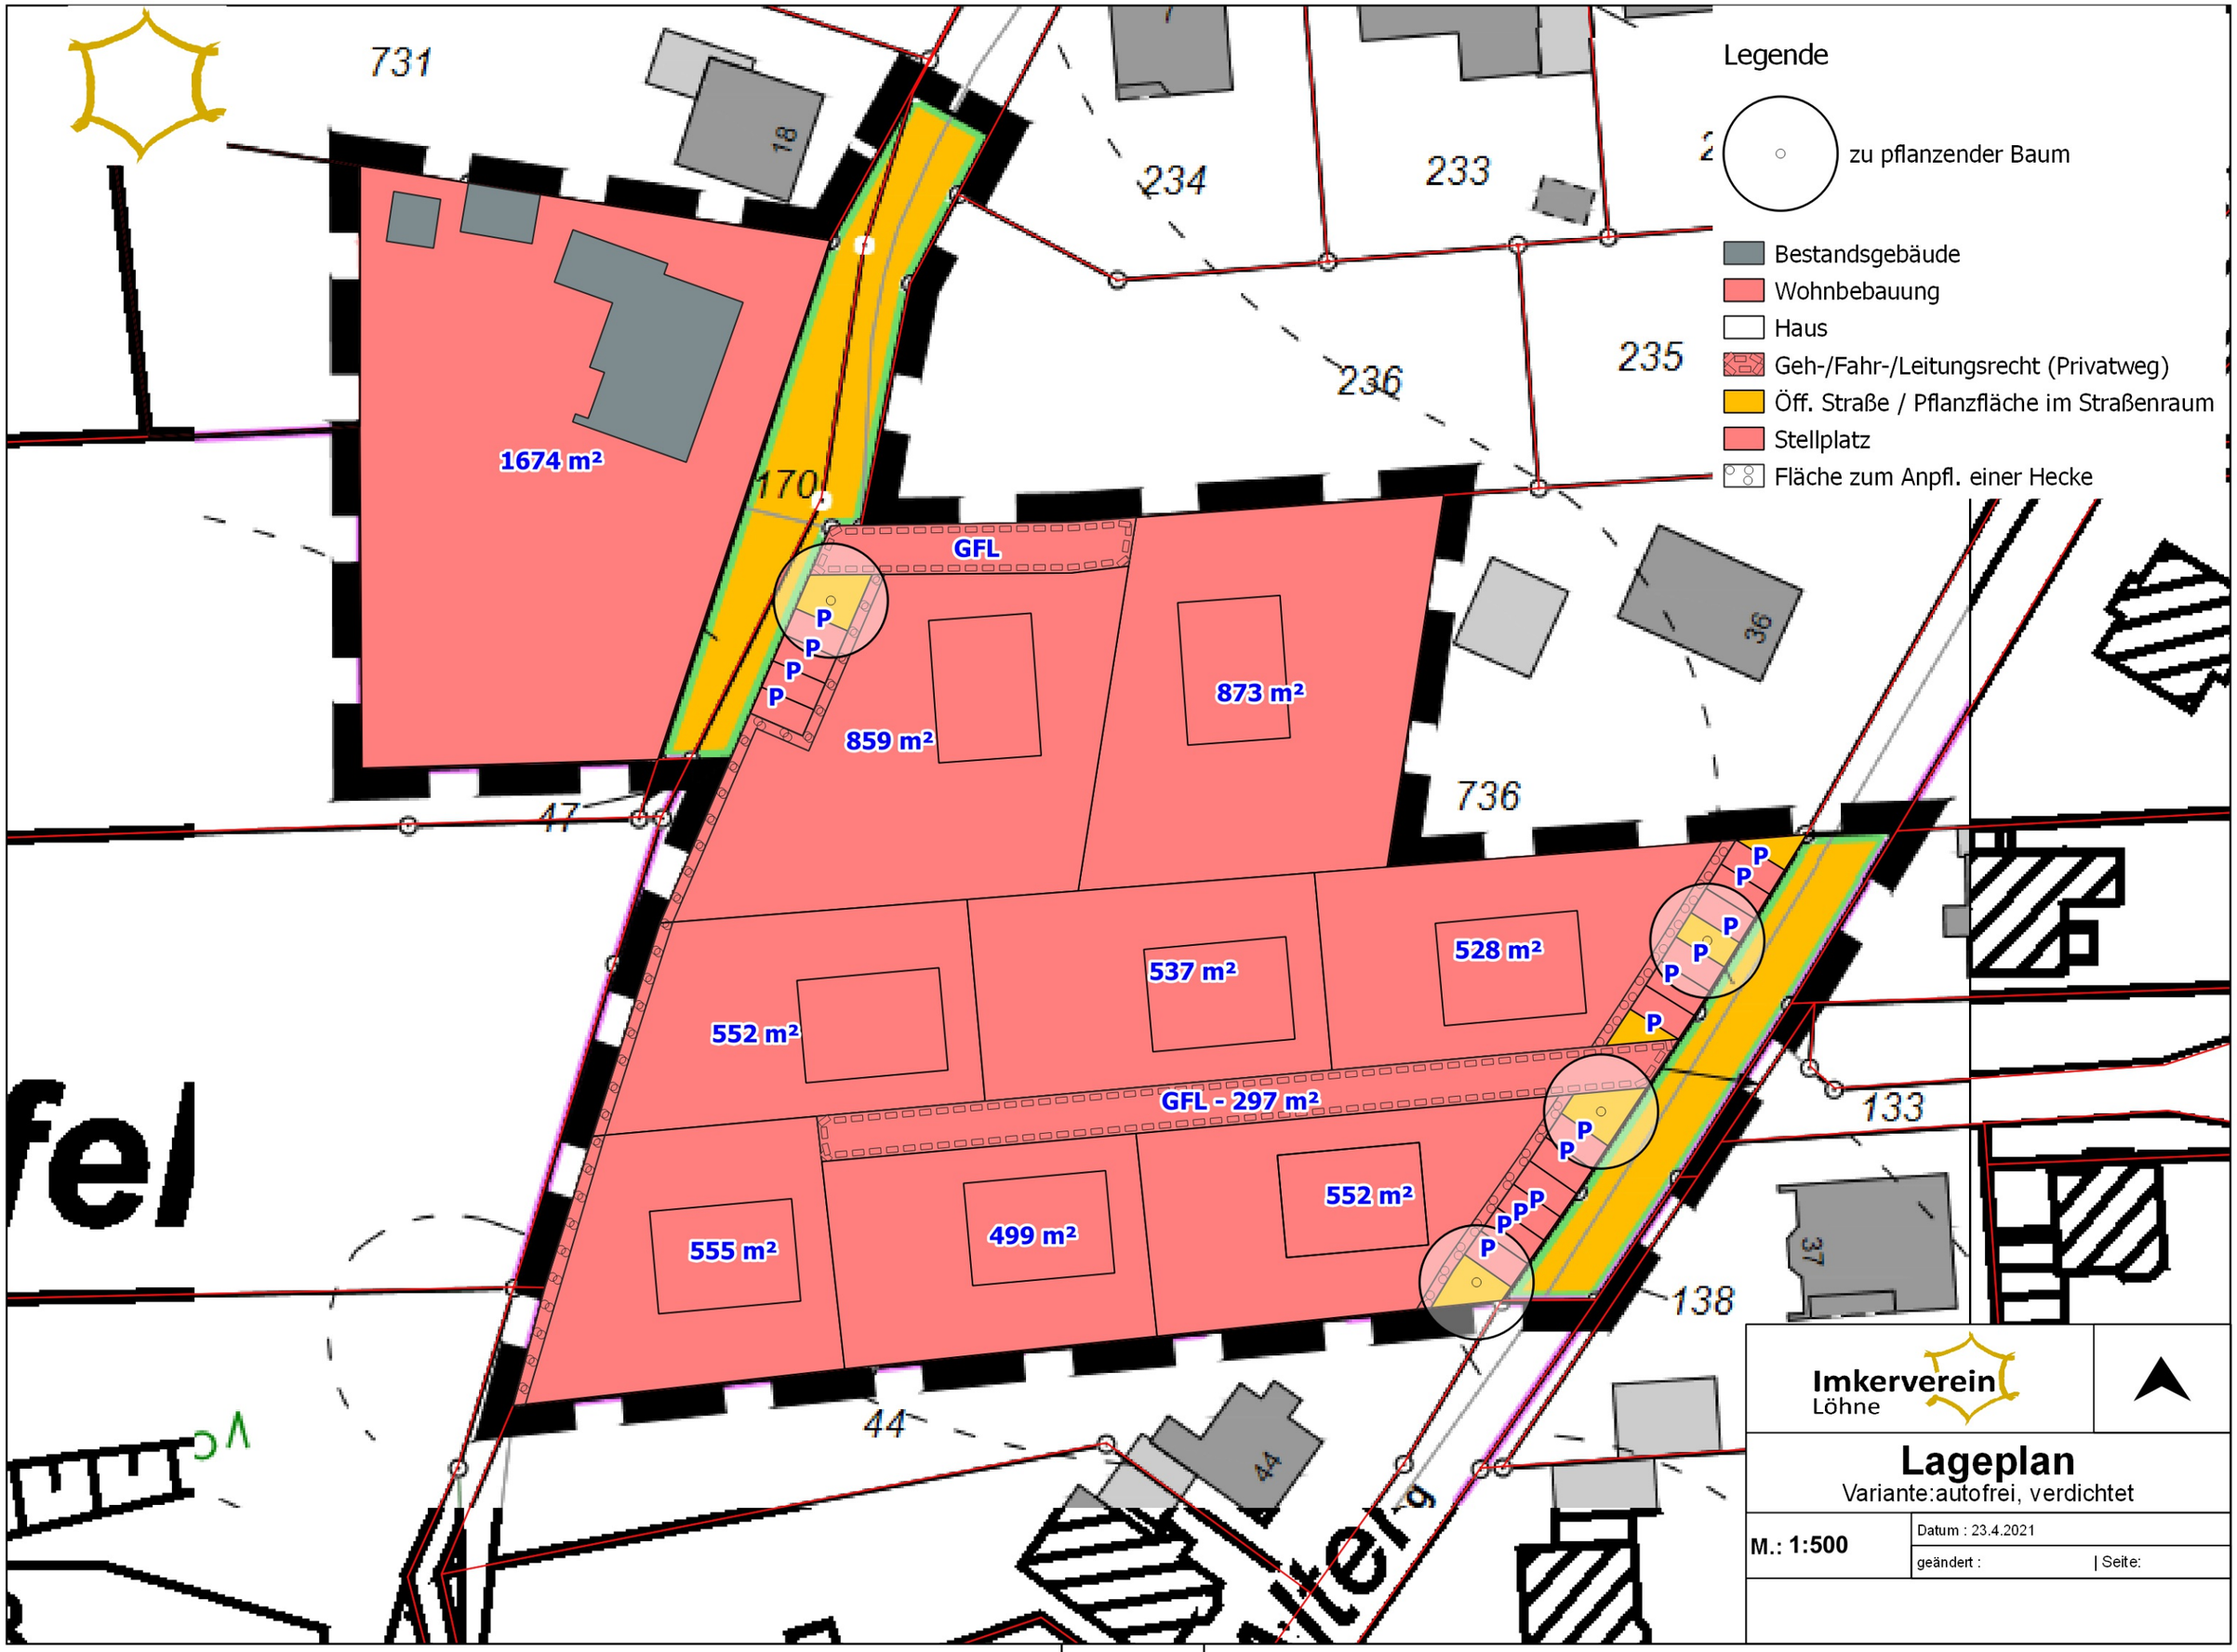
Legende
zu pflanzender Baum
Bestandsgebäude
Wohnbebauung
Haus
Geh-/Fahr-/Leitungsrecht (Privatweg)
Öff. Straße / Pflanzfläche im Straßenraum
Stellplatz
Fläche zum Anpfl. einer Hecke
731
18
234
233
235
236
170
1674 m²
GFL
859 m²
873 m²
736
36
47
537 m²
528 m²
552 m²
GFL - 297 m²
133
555 m²
499 m²
552 m²
37
138
44
44
P
Imkerverein
Löhne
Lageplan
Variante:autofrei, verdichtet
M.: 1:500
Datum : 23.4.2021
geändert :
Seite: