


Nutzung	Fläche autofreies Quartier		Fläche Verwaltung (L-V.)	Fläche Verwaltung (U-V.)
Baugrundstücke	6.306 m ²	6.605 m ²	6.409 m ²	6.351 m ²
Rasengitter, Stellplätze	300 m ²			
Baumpflanzfläche, Bodendecker	153 m ²		0 m ²	0 m ²
Gehweg	460 m ²	818 m ²	1.034 m ²	1.126 m ²
Rasengitter, Feuerw./Anlieferung	358 m ²			
Spielplatz	546 m ²	546 m ²	577 m ²	539 m ²
Gesamtergebnis	8.123 m²		8.123 m²	8.123 m²

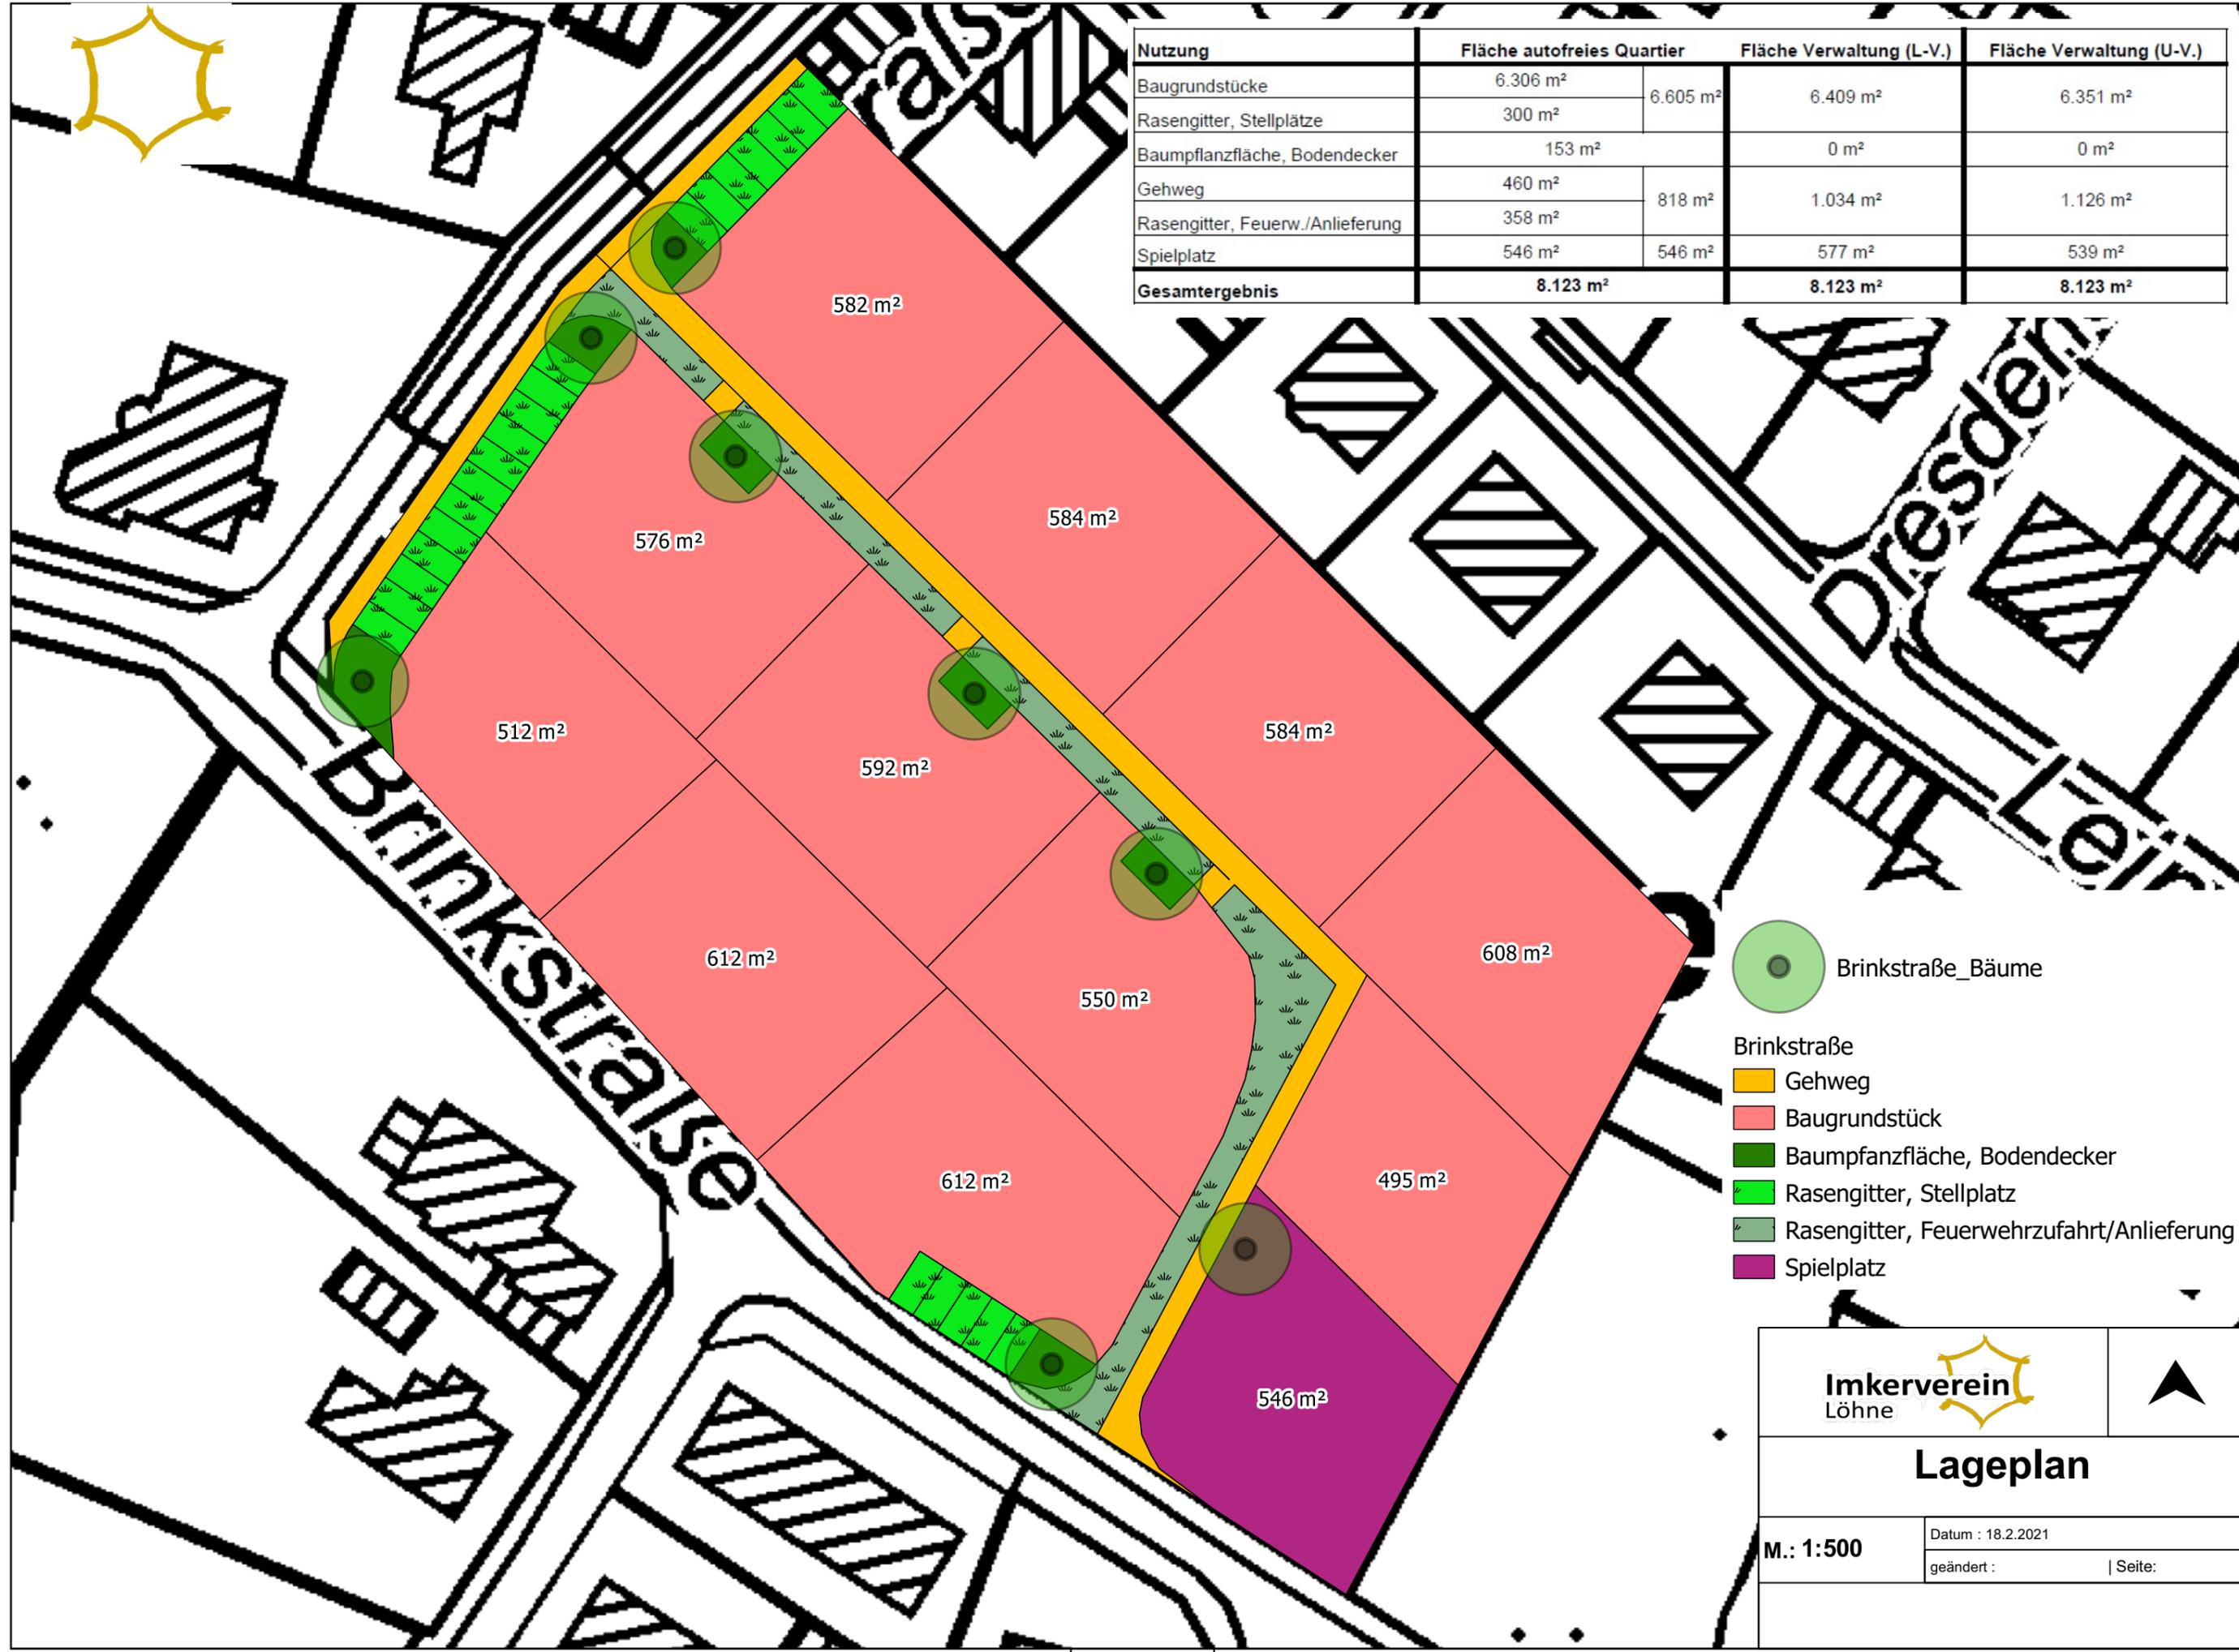

- Brinkstraße_Bäume
- Gehweg
- Baugrundstück
- Baumpflanzfläche, Bodendecker
- Rasengitter, Stellplatz
- Rasengitter, Feuerwehruzufahrt/Anlieferung
- Spielplatz



Imkerverein
Löhne



Lageplan

M.: 1:500

Datum : 18.2.2021

geändert :

| Seite: