




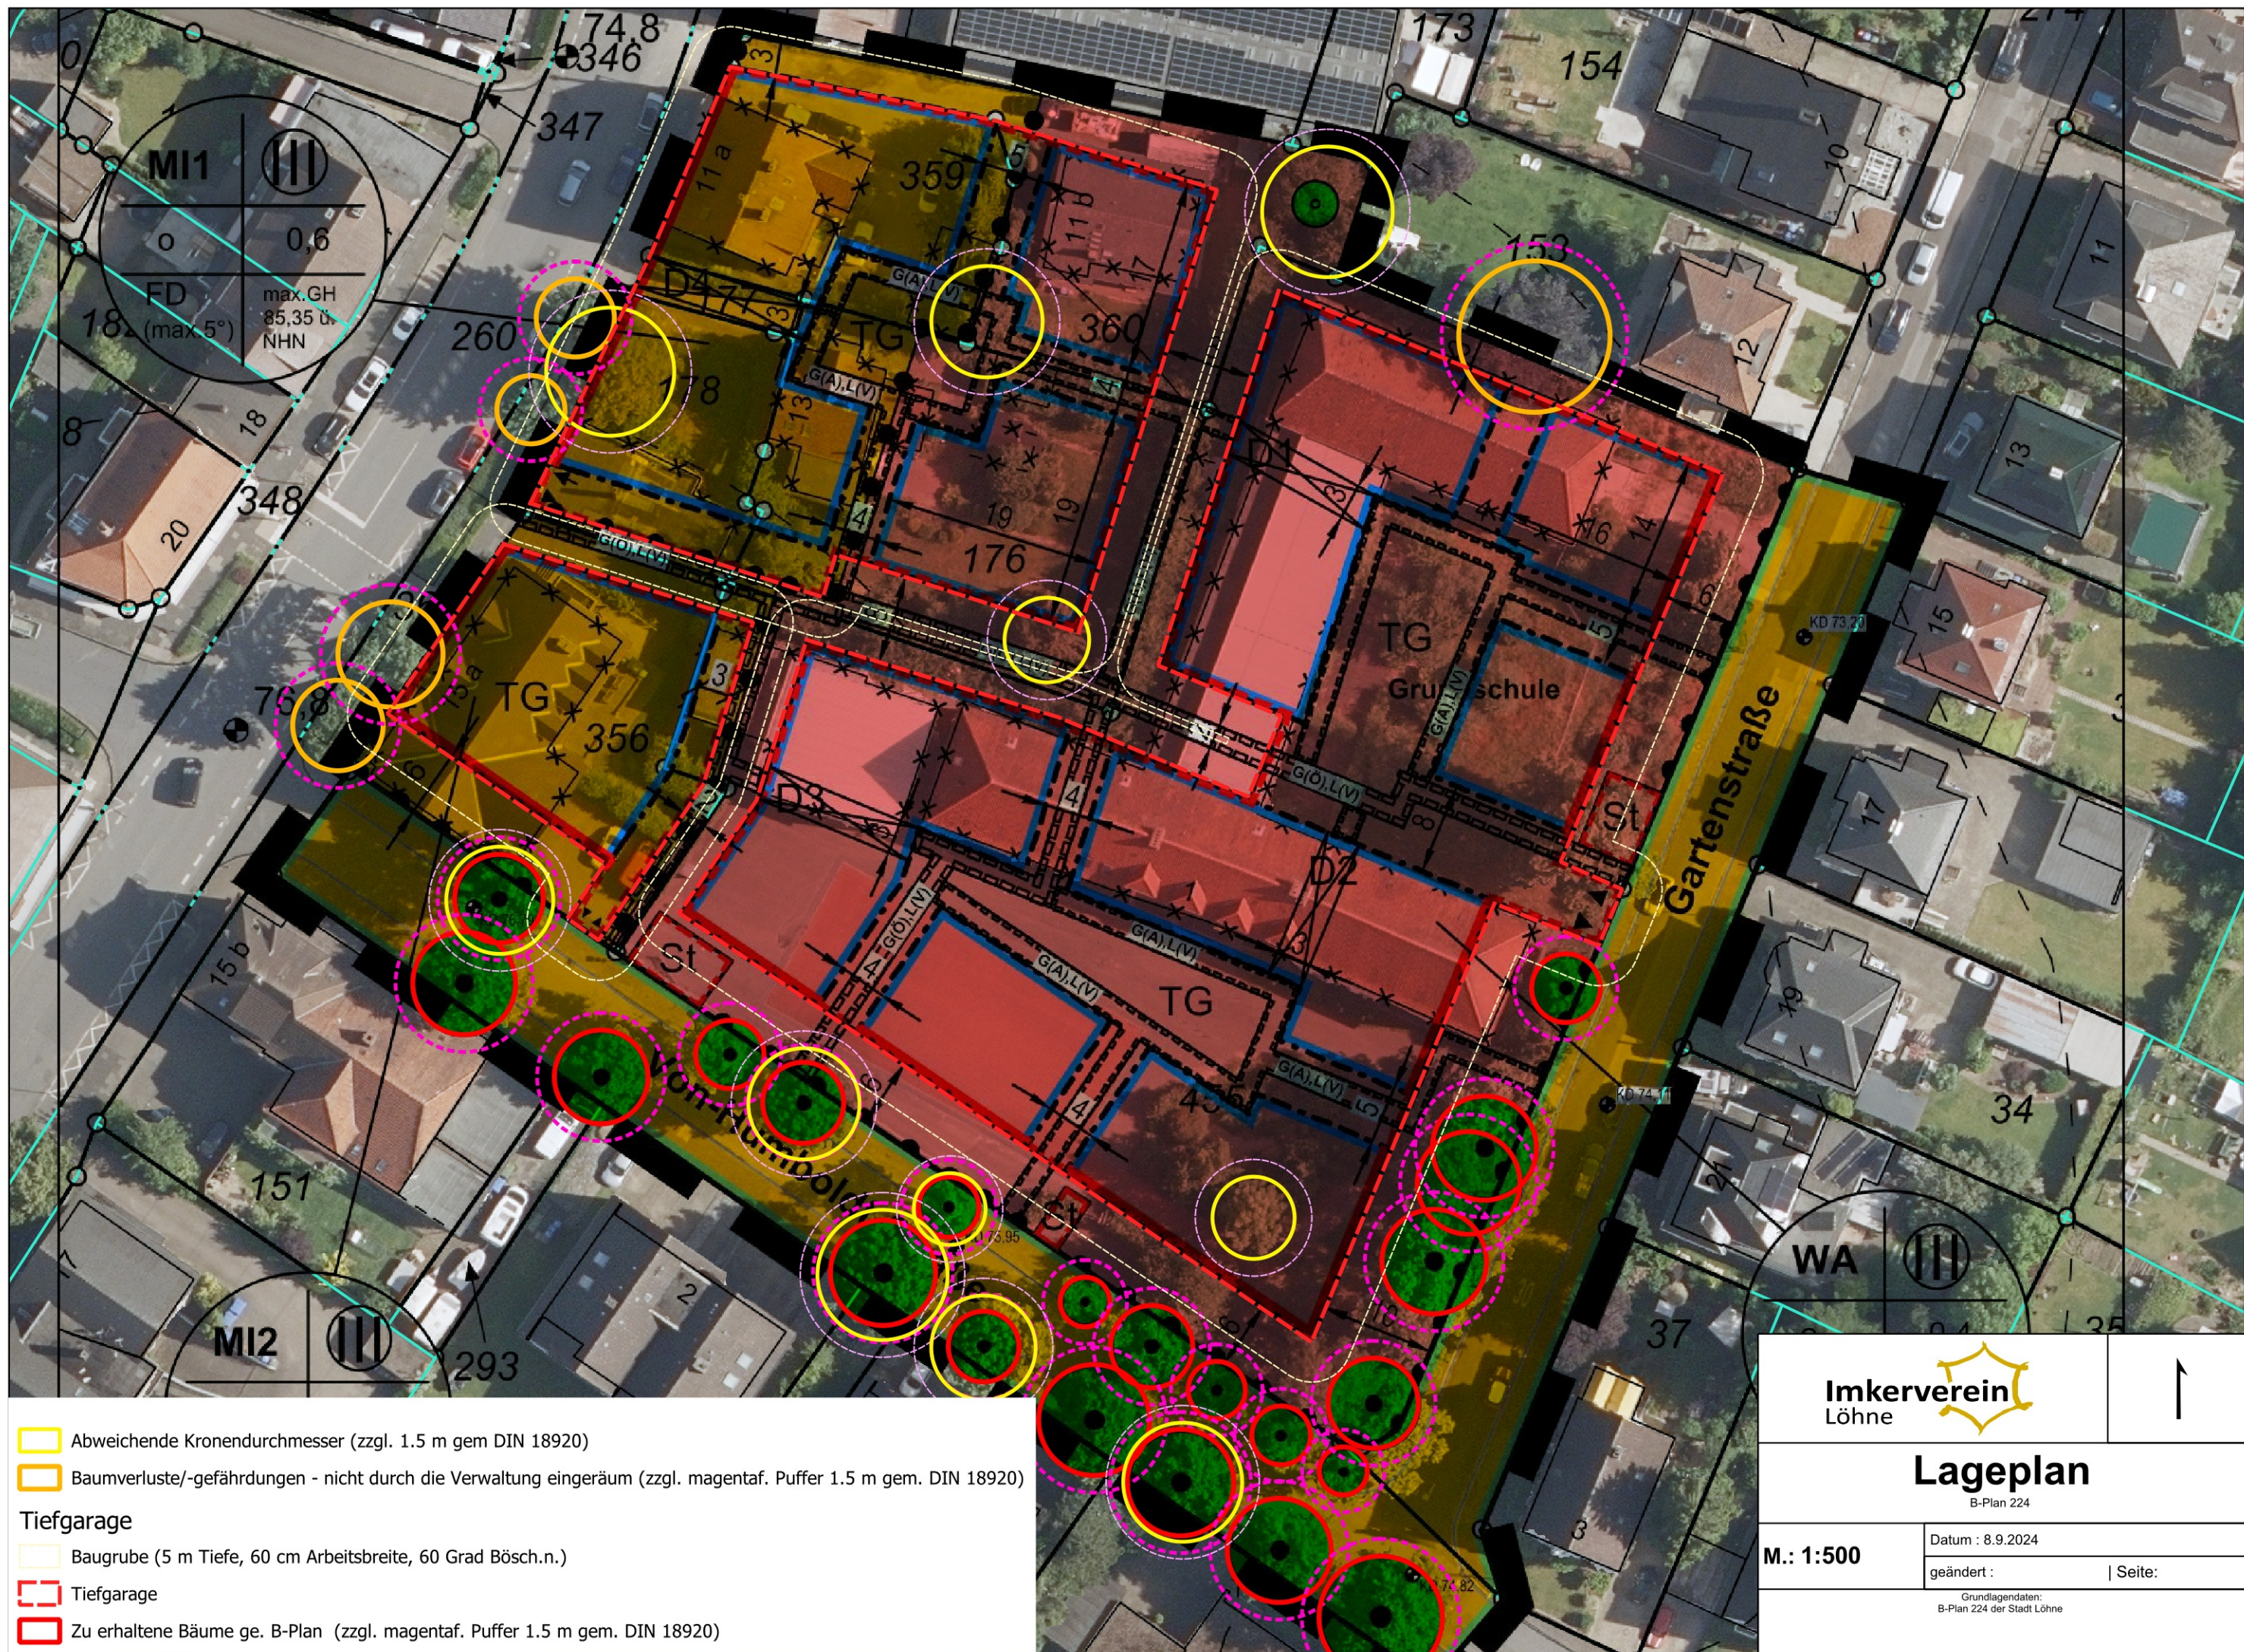

- Abweichende Kronendurchmesser (zzgl. 1.5 m gem DIN 18920)
- Baumverluste/-gefährdungen - nicht durch die Verwaltung eingeräumt (zzgl. magentaf. Puffer 1.5 m gem. DIN 18920)
- Tiefgarage
 - Baugrube (5 m Tiefe, 60 cm Arbeitsbreite, 60 Grad Bösch.n.)
 - Tiefgarage
 - Zu erhaltene Bäume ge. B-Plan (zzgl. magentaf. Puffer 1.5 m gem. DIN 18920)



Imkerverein
Löhne

Lageplan


B-Plan 224

M.: 1:500

Datum : 8.9.2024

geändert : | Seite:

Grundlagendaten:
B-Plan 224 der Stadt Löhne

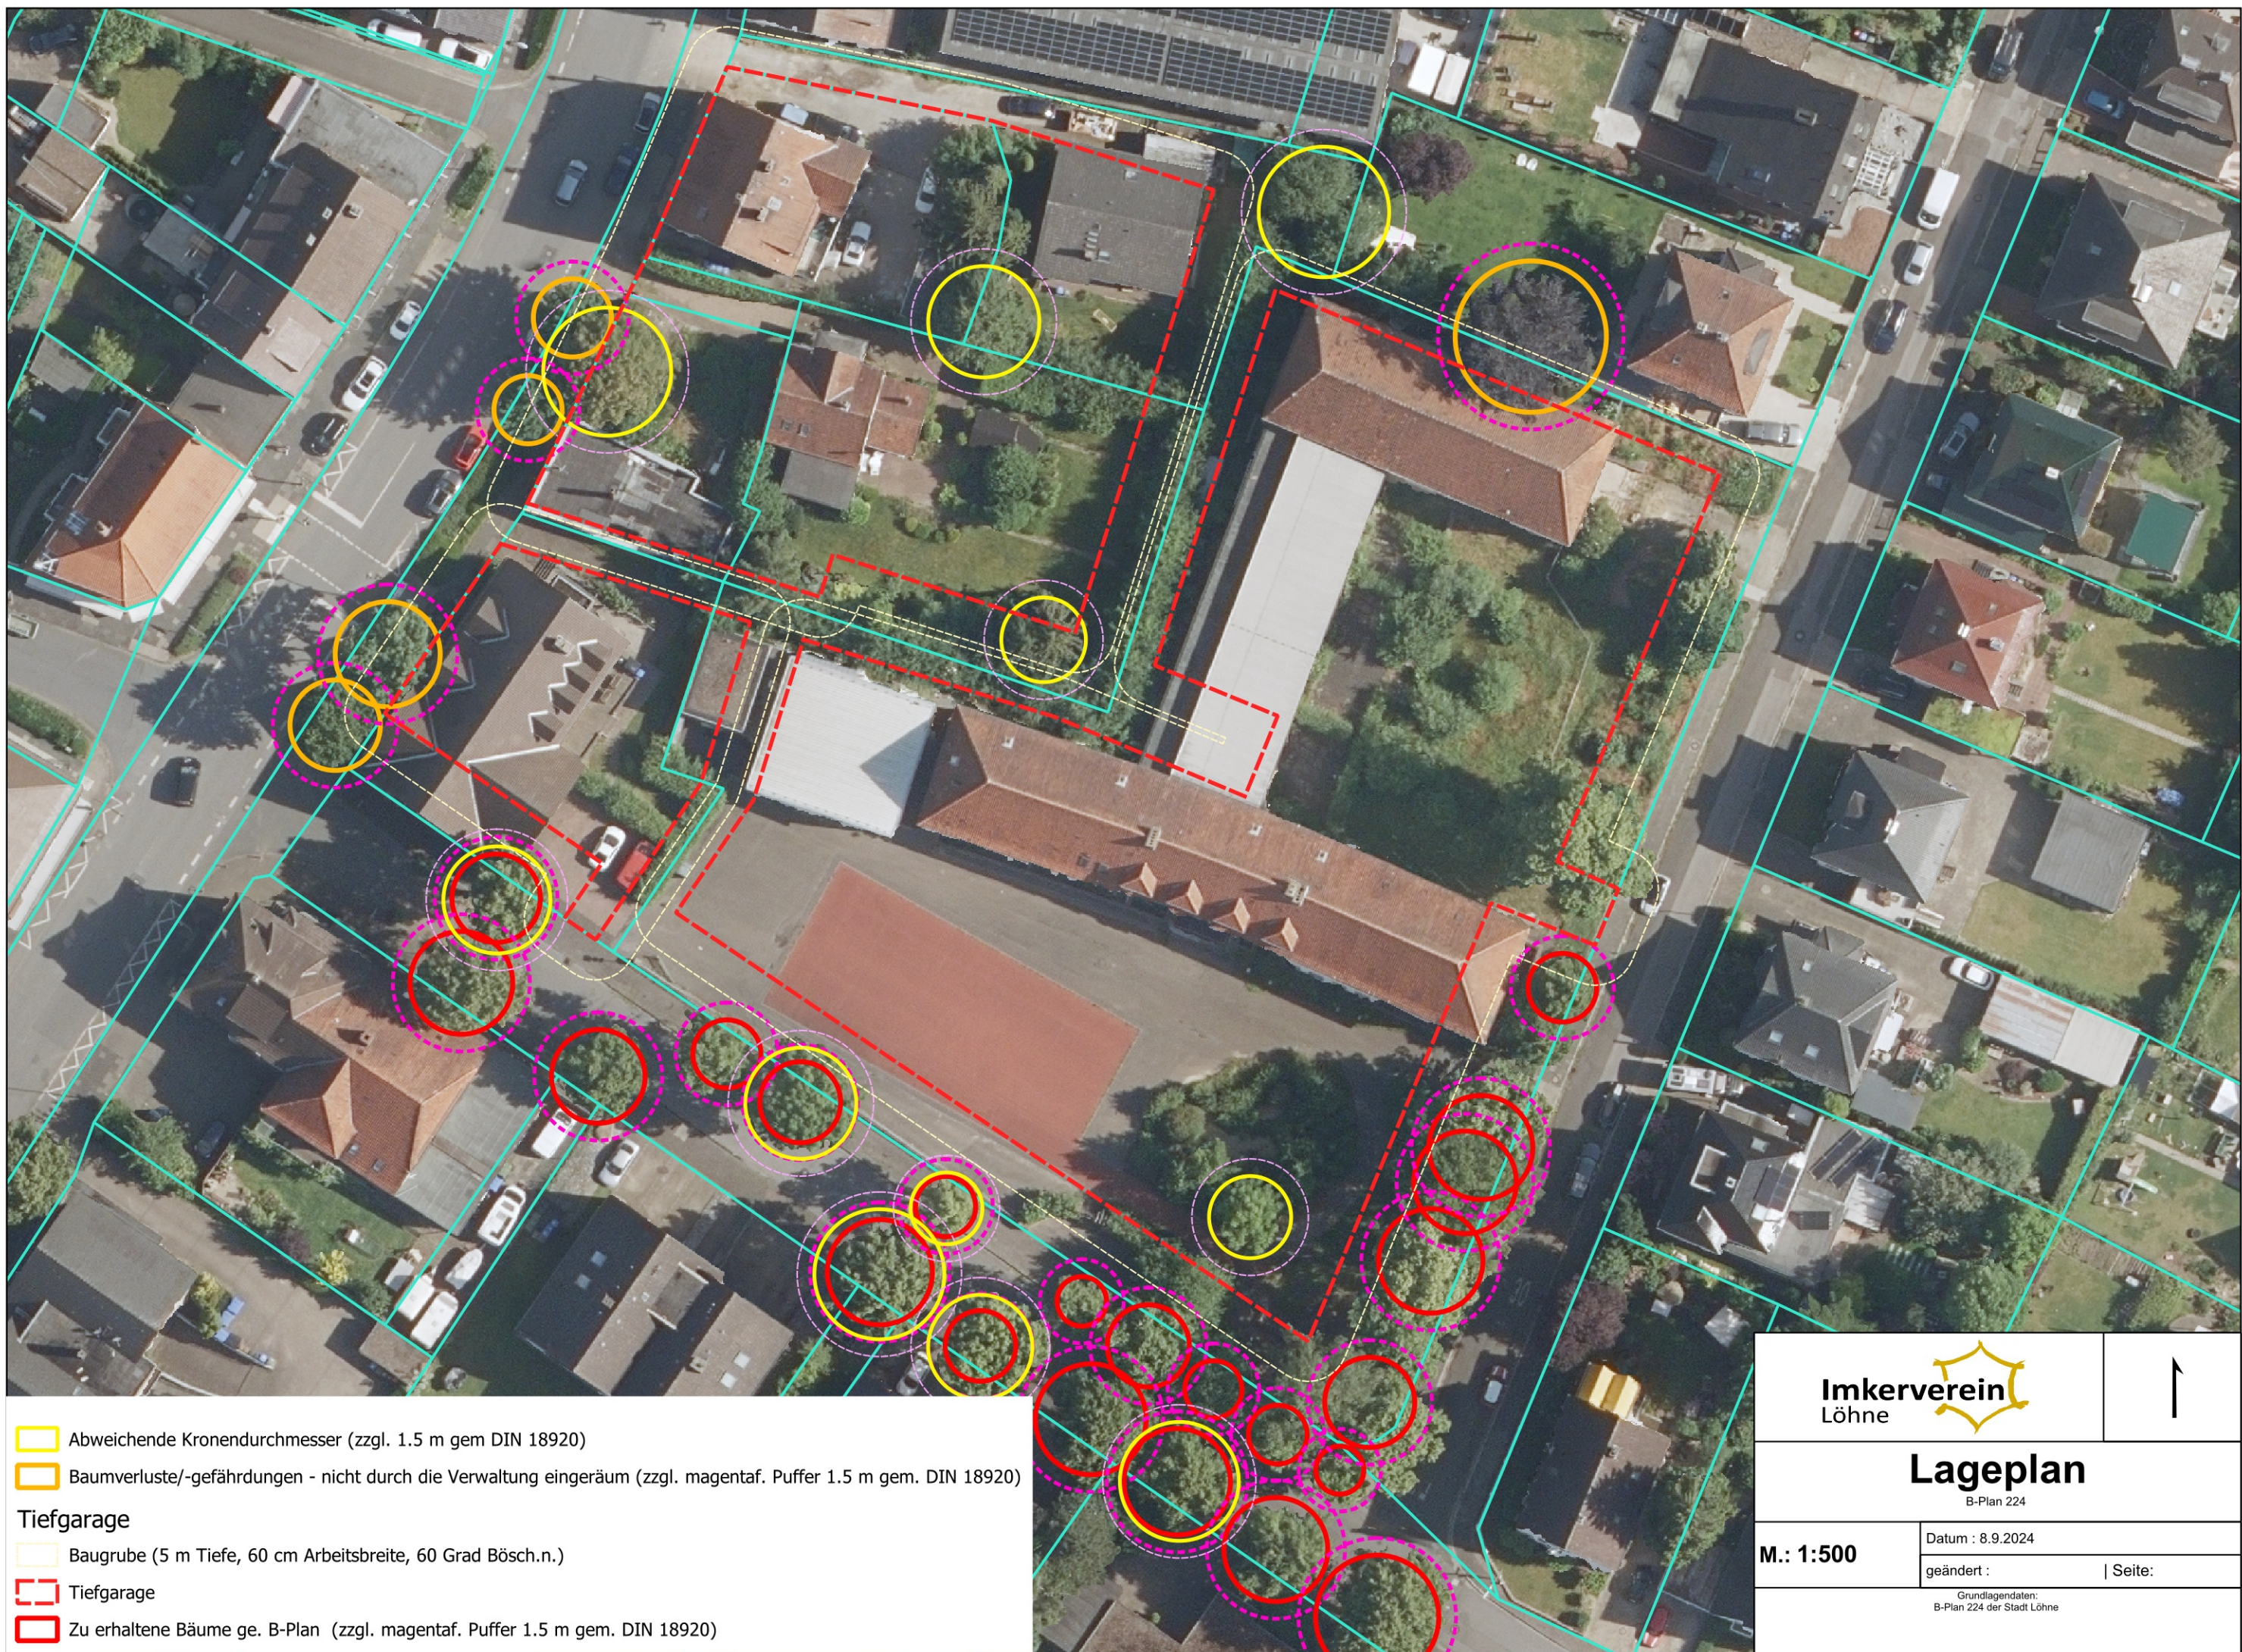

- Abweichende Kronendurchmesser (zzgl. 1.5 m gem DIN 18920)
- Baumverluste/-gefährdungen - nicht durch die Verwaltung eingeräumt (zzgl. magentaf. Puffer 1.5 m gem. DIN 18920)
- Tiefgarage
 - Baugrube (5 m Tiefe, 60 cm Arbeitsbreite, 60 Grad Bösch.n.)
 - Tiefgarage
 - Zu erhaltene Bäume ge. B-Plan (zzgl. magentaf. Puffer 1.5 m gem. DIN 18920)



↑

Lageplan

B-Plan 224

M.: 1:500

Datum : 8.9.2024

geändert :

| Seite :

Grundlagendaten:
B-Plan 224 der Stadt Löhne

